

LEGENDA

- PERIMETRO DI PROPRIETA'
- PERIMETRO PIANO DI LOTTIZZAZIONE
- PERIMETRO MASSIMO EDIFICABILE
- PARCHEGGI PUBBLICI
- STRADE
- VERDE PUBBLICO
- VERDE PRIVATO NON EDIFICABILE
- VERDE PRIVATO
- VIGNA ESISTENTE
- INVASO
- 110 FABBRICATO ESISTENTE VINCOLATO
OGGETTO DI INTERVENTO
- FABBRICATI DI PROGETTO
- PARCO

**Comune
di Preganziol**
Provincia di Treviso

Frazione Borgoverde

Proprietà:

RBRE S.r.l.
Via B. Slongo
31073 Mestre (VE)

Progettisti:

E Plus Studio
Viale Venezia, 2/B
27100 Pavia

Paolo Bacci
Massimiliano Koch
Stefano Pagni
Diego Torriani
Ingegneri - Architetti

Tel. 0382.572825 - Fax. 0382.479091
www. e-plus.it

Oggetto:

**Variante al Piano di Lottizzazione
"Area Nord di Borgoverde"**
Ambito di intervento unitario di
PRG 10.2

**PLANIVOLUMETRICO E
SISTEMAZIONE DEGLI
AMBITI A VERDE**

Titolo Elaborato:

**Attuazione del Piano
Planimetria generale**

Tavola n.

03

Scala:


1:1.000

Data:

Ottobre 2015

Revisioni:

Il disegno e tutte le informazioni che vi sono contenute, sono di esclusiva proprietà esclusiva di E Plus Studio e non possono essere copiate, riprodotti, resi pubblici senza autorizzazione scritta.

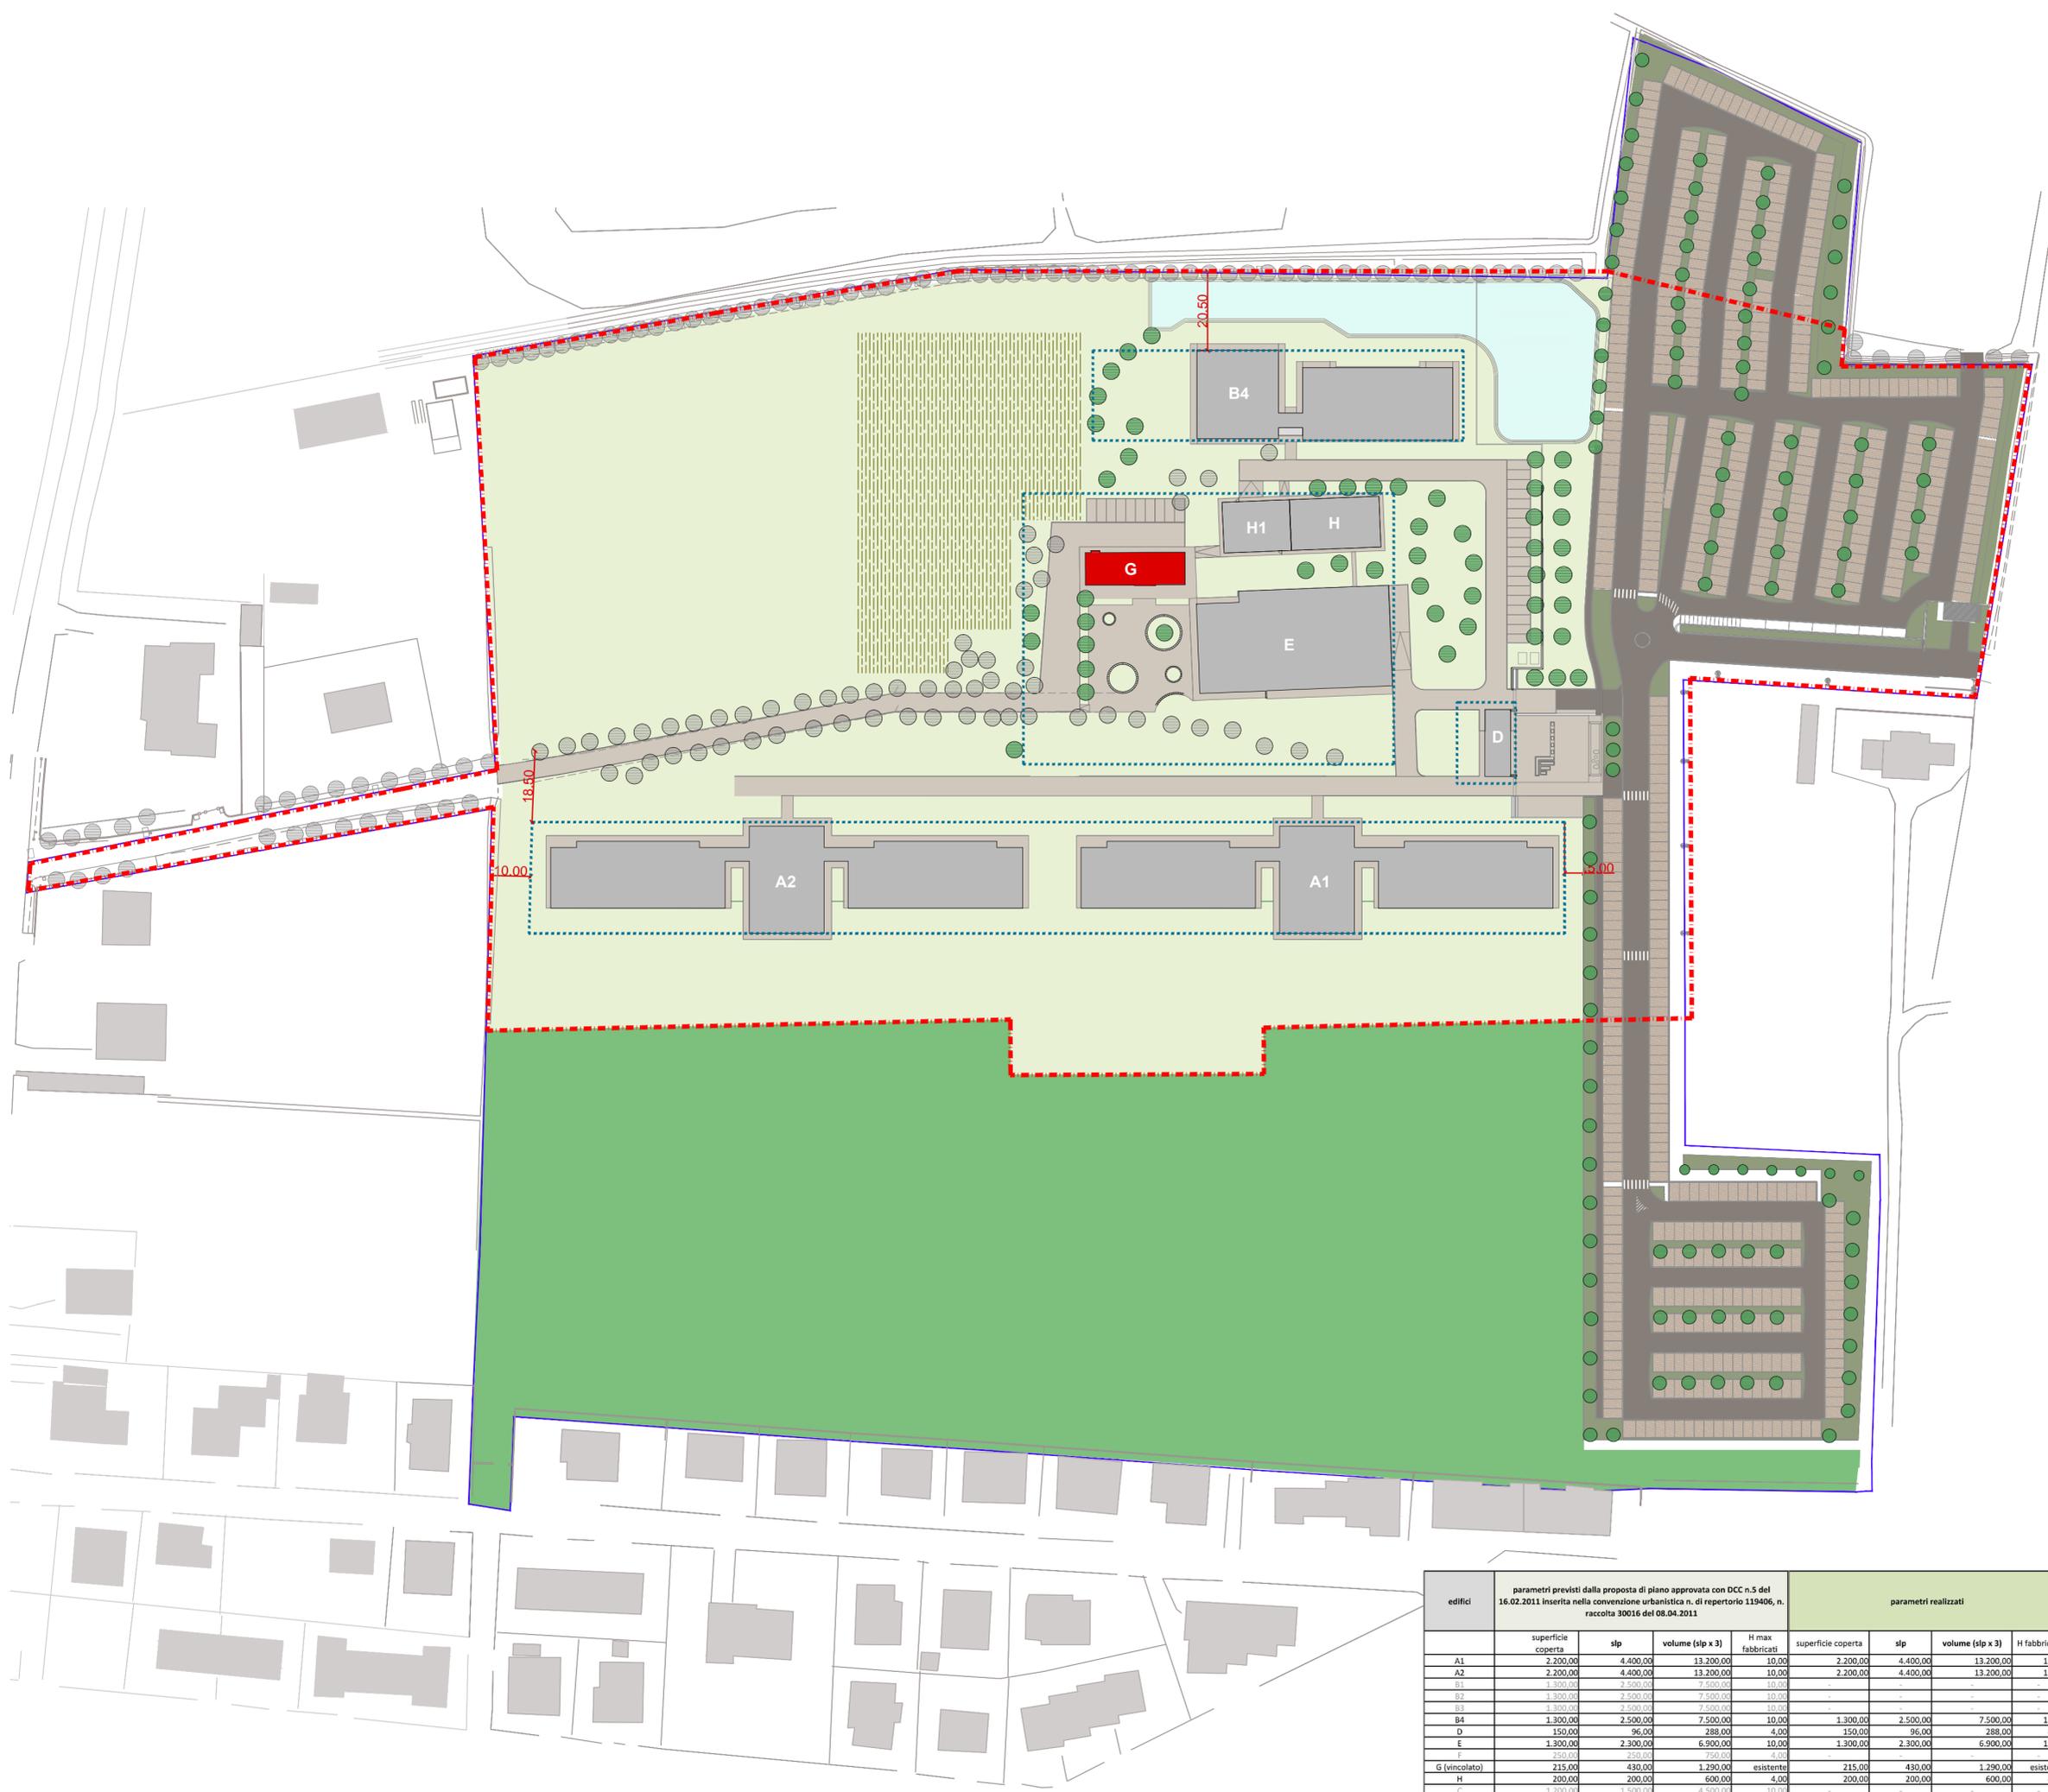

edifici	parametri previsti dalla proposta di piano approvata con DCC n.5 del 16.02.2011 inserita nella convenzione urbanistica n. di repertorio 119406, n. raccolta 30016 del 08.04.2011				parametri realizzati			
	superficie coperta	slp	volume (slp x 3)	H max fabbricati	superficie coperta	slp	volume (slp x 3)	H fabbricati
A1	2.200,00	4.400,00	13.200,00	10,00	2.200,00	4.400,00	13.200,00	10,00
A2	2.200,00	4.400,00	13.200,00	10,00	2.200,00	4.400,00	13.200,00	10,00
B1	1.300,00	2.500,00	7.500,00	10,00	-	-	-	-
B2	1.300,00	2.500,00	7.500,00	10,00	-	-	-	-
B3	1.300,00	2.500,00	7.500,00	10,00	-	-	-	-
B4	1.300,00	2.500,00	7.500,00	10,00	1.300,00	2.500,00	7.500,00	10,00
D	150,00	96,00	288,00	4,00	150,00	96,00	288,00	4,00
E	1.300,00	2.300,00	6.900,00	10,00	1.300,00	2.300,00	6.900,00	10,00
F	250,00	250,00	750,00	4,00	-	-	-	-
G (vincolato)	215,00	430,00	1.290,00	esistente	215,00	430,00	1.290,00	esistente
H	200,00	200,00	600,00	4,00	200,00	200,00	600,00	4,00
C	1.200,00	1.500,00	4.500,00	10,00	-	-	-	-
totale		mq 23.576,00	mc 70.728,00			mq 14.326,00	mc 42.978,00	