


parametri previsti dalla proposta di piano approvata con DCC n.5 del 16.02.2011 inserita nella convenzione urbanistica n. di repertorio 119406, n. raccolta 30016 del 08.04.2011				
edifici	superficie coperta	slp	volume (slp x 3)	H max fabbricati
A1	2.200,00	4.400,00	13.200,00	10,00
A2	2.200,00	4.400,00	13.200,00	10,00
B1	1.300,00	2.500,00	7.500,00	10,00
B2	1.300,00	2.500,00	7.500,00	10,00
B3	1.300,00	2.500,00	7.500,00	10,00
B4	1.300,00	2.500,00	7.500,00	10,00
D	150,00	96,00	288,00	4,00
E	1.300,00	2.300,00	6.900,00	10,00
F	250,00	250,00	750,00	4,00
G (vincolato)	215,00	430,00	1.290,00	esistente
H	200,00	200,00	600,00	4,00
C	1.200,00	1.500,00	4.500,00	10,00
totale		mq 23.576,00	mc 70.728,00	

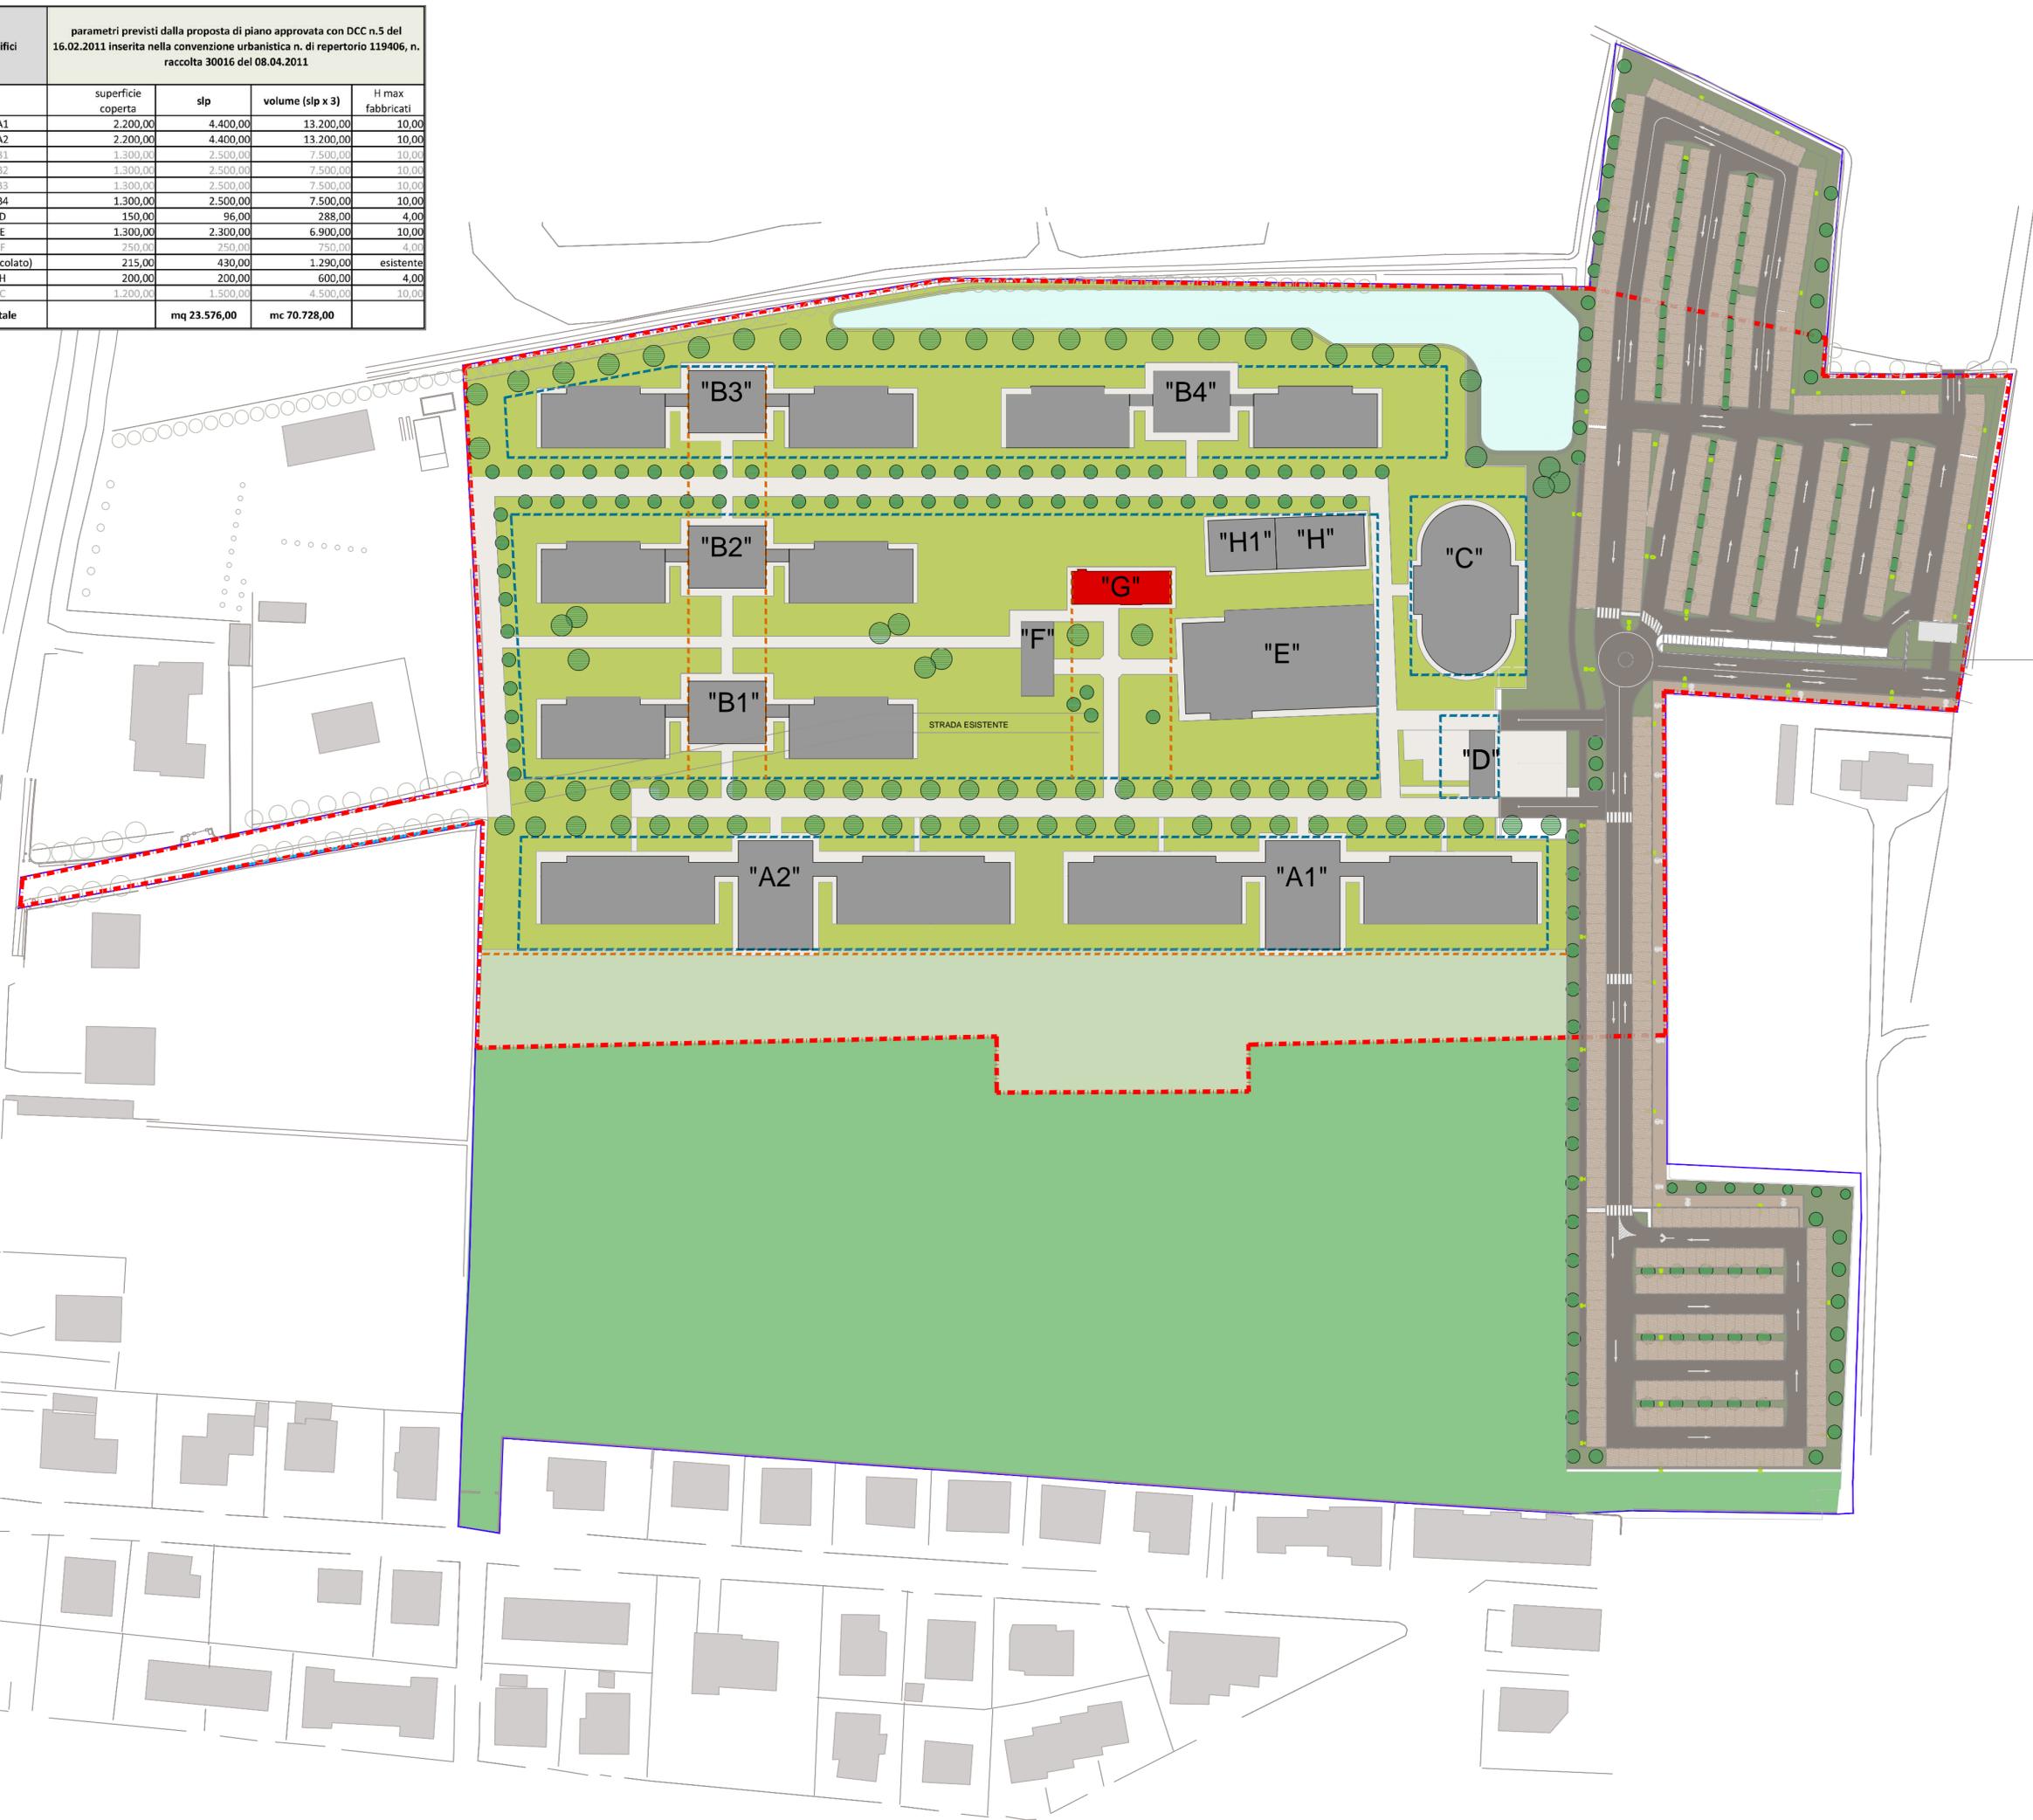

- LEGENDA**
- PERIMETRO DI PROPRIETA'
 - PERIMETRO PIANO DI LOTTIZZAZIONE
 - PERIMETRO MASSIMO EDIFICABILE
 - ALLINEAMENTI OBBLIGATORI
 - PARCHEGGI PUBBLICI
 - STRADE
 - VERDE PUBBLICO
 - VERDE PRIVATO NON EDIFICABILE
 - VERDE PRIVATO
 - INVASO
 - 110 FABBRICATO ESISTENTE VINCOLATO OGGETTO DI INTERVENTO
 - FABBRICATI DI PROGETTO
 - PARCO

Comune di Preganziol
Provincia di Treviso

Frazione Borgoverde

Proprietà:
RBRE S.r.l.
Via B. Slongo
31073 Mestre (VE)

Progettisti:
E Plus Studio
Viale Venezia, 2/B
27100 Pavia

Paolo Bacci
Massimiliano Koch
Stefano Pugni
Diego Toriani
Ingegneri - Architetti

Tel. 0382.572825 - Fax. 0382.479091
www. e-plus.it

Oggetto:
Variante al Piano di Lottizzazione "Area Nord di Borgoverde"
Ambito di intervento unitario di PRG 10.2

PLANIVOLUMETRICO E SISTEMAZIONE DEGLI AMBITI A VERDE

Titolo Elaborato:
Stato Autorizzato Planimetria generale

Tavola n.
02

Scala:
1:1.000

Data:
Ottobre 2015

Revisori:

Il disegno e tutte le informazioni che vi sono contenute, sono di esclusiva proprietà esclusiva di E-plus Studio e non possono essere copiate, riprodotti, né pubblicati senza autorizzazione scritta.