


CAMPI ELETTROMAGNETICI

AREA COMUNALE

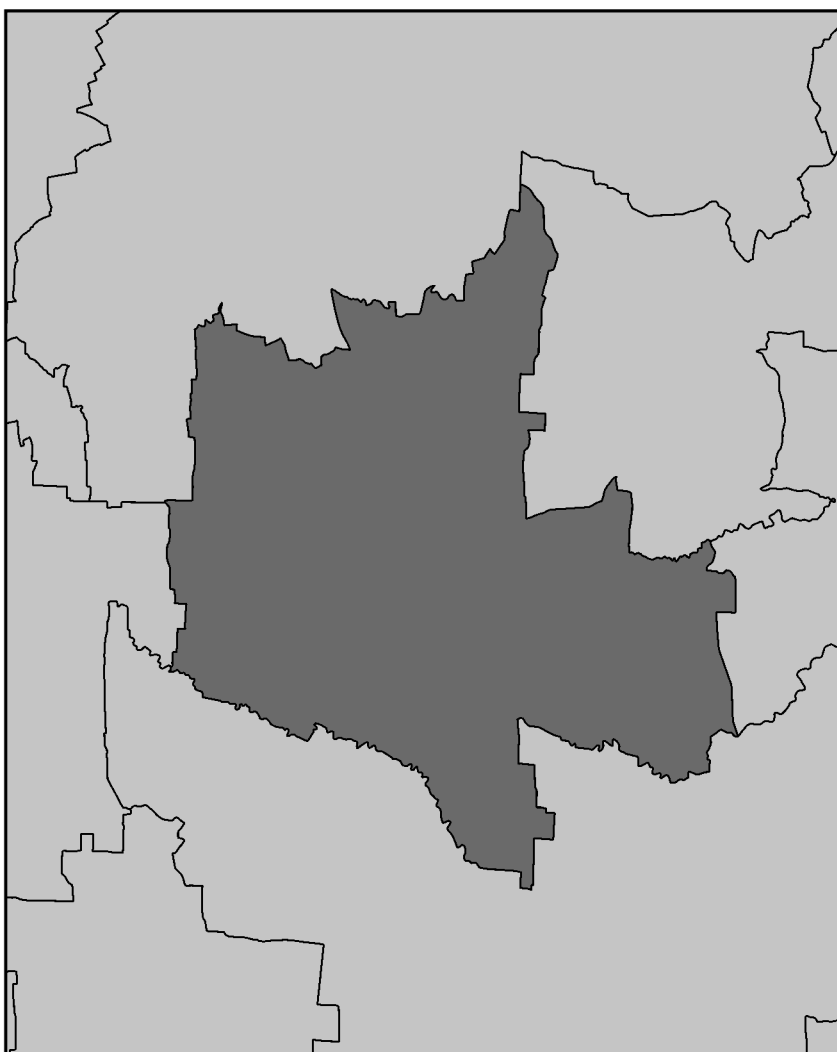

Scala: 1:9000

Data 23/08/2021

Prot. n° JN2115-004

ADDENDUM

Approvato:

Contarina Spa
Via Donatori del Sangue, 1

31020 Fontaine de
Tel.: 0422 91631

Coordinatore: P.I. Michele Rasera

Responsabile del progetto: Dott. Luca Zanini

Coordinatore: Dott. Federico Toffoletto

AGC S.a.s di Alessandro Citterio & C.

Via Vittorio Veneto, 58
20846 Macherio (MI)

20040 PROLETHO (MD)

Responsabile operativo: Ing. Emanuela Piatti

Responsabile tecnico: PI Alessandro Citterio

LEGENDA

Dati comunali

- | | | | |
|---|----------------------|---|------------------|
|  | Confini comunali |  | Area dettaglio 2 |
|  | Edifici comune |  | Area dettaglio 3 |
|  | Edifici fuori comune |  | Area dettaglio 4 |
| | Cartografia |  | Area dettaglio 5 |
|  | Area dettaglio 1 |  | Area dettaglio 6 |

Dati impianti esistenti

-

Intensità di campo elettromagnetico

- ☐ Intensità di campo inferiore a 1,5 V/m
☒ Intensità di campo superiore a 1,5 V/m

Note

In questa tavola sono rappresentate le 6 aree di dettaglio all'interno delle quali è stato calcolato un valore di intensità di campo elettromagnetico superiore a 1,5 V/m considerando i soli impianti esistenti. Le stesse Aree di dettaglio allo stato di fatto saranno analizzate nelle tavole 3. L'edificio più alto all'interno dell'area comunale è pari a 17,4 m slt.

