



**Città di
Preganziol**

Provincia di Treviso
Regione Veneto

**Variante Parziale n° 2 al Piano degli Interventi P.I.
Area Accordo Pubblico-Privato ex art. 6 LR 11/2004 n° 4**
L.R. n. 11/2004

**Estratti cartografici stato vigente e variante
TAV_03_zonizzazione e vincoli 1:2000**

Adozione con delibera di CC nr ____ in data ____

Approvazione con delibera di CC nr ____ in data ____


il Sindaco: dott. Paolo Galeano

l'Assessore all'Urbanistica: dott. Stefano Mestriner

il responsabile del Settore III: geom. Lucio Baldassa

il responsabile del Servizio Urbanistica: geom. Massimo Bullo

settembre 2014

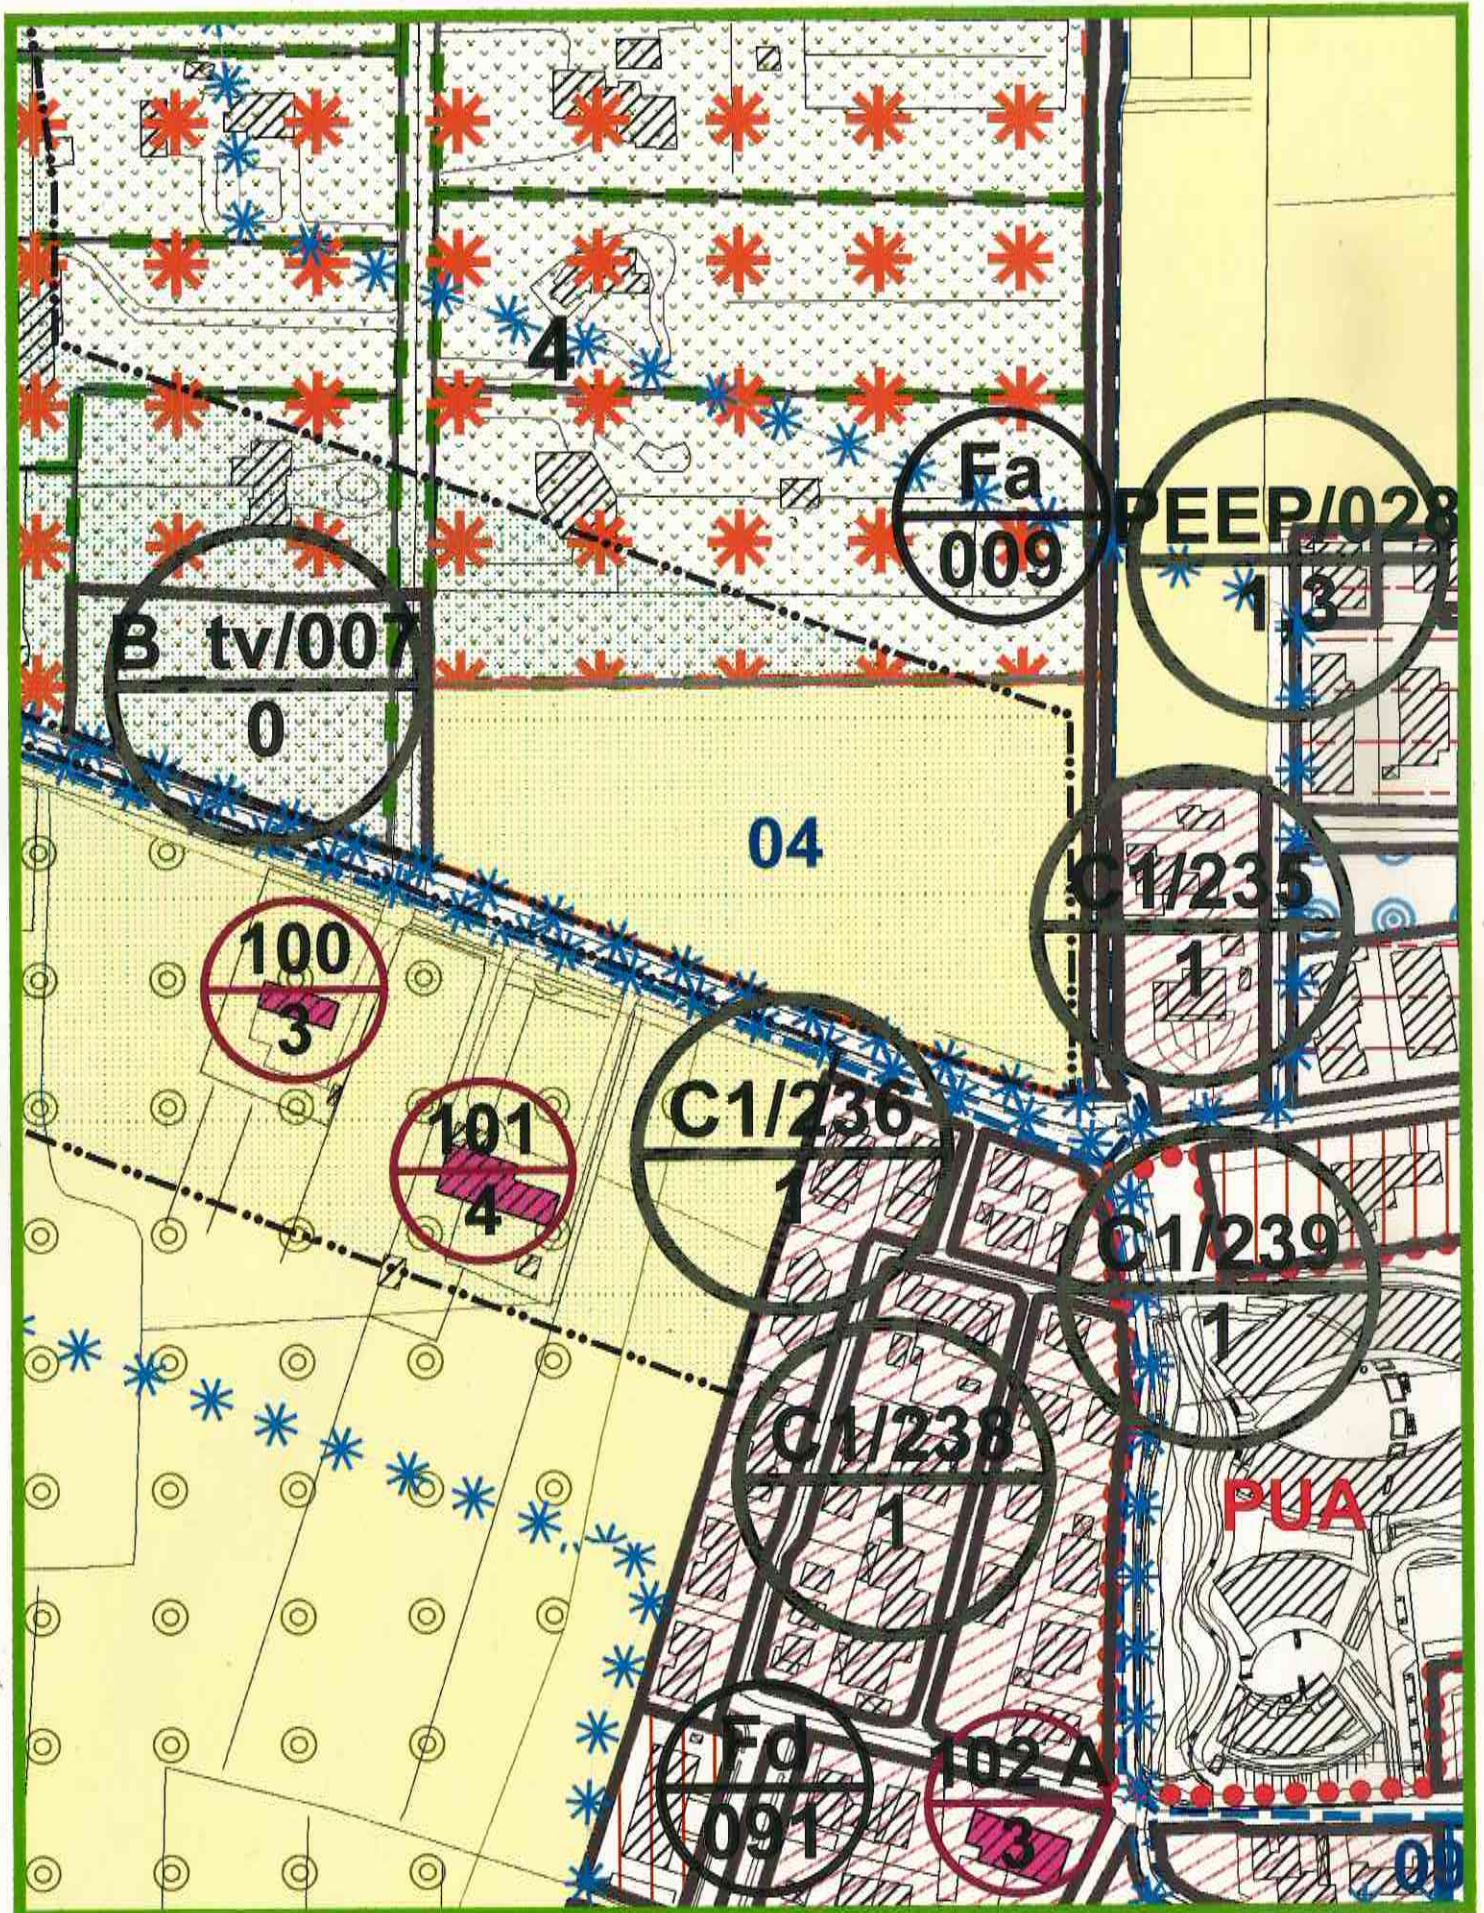


Tav.3

Approvato con DCC n°50 del 18.12.13

Primo Piano degli Interventi
Zone significative: zonizzazione

VIGENTE

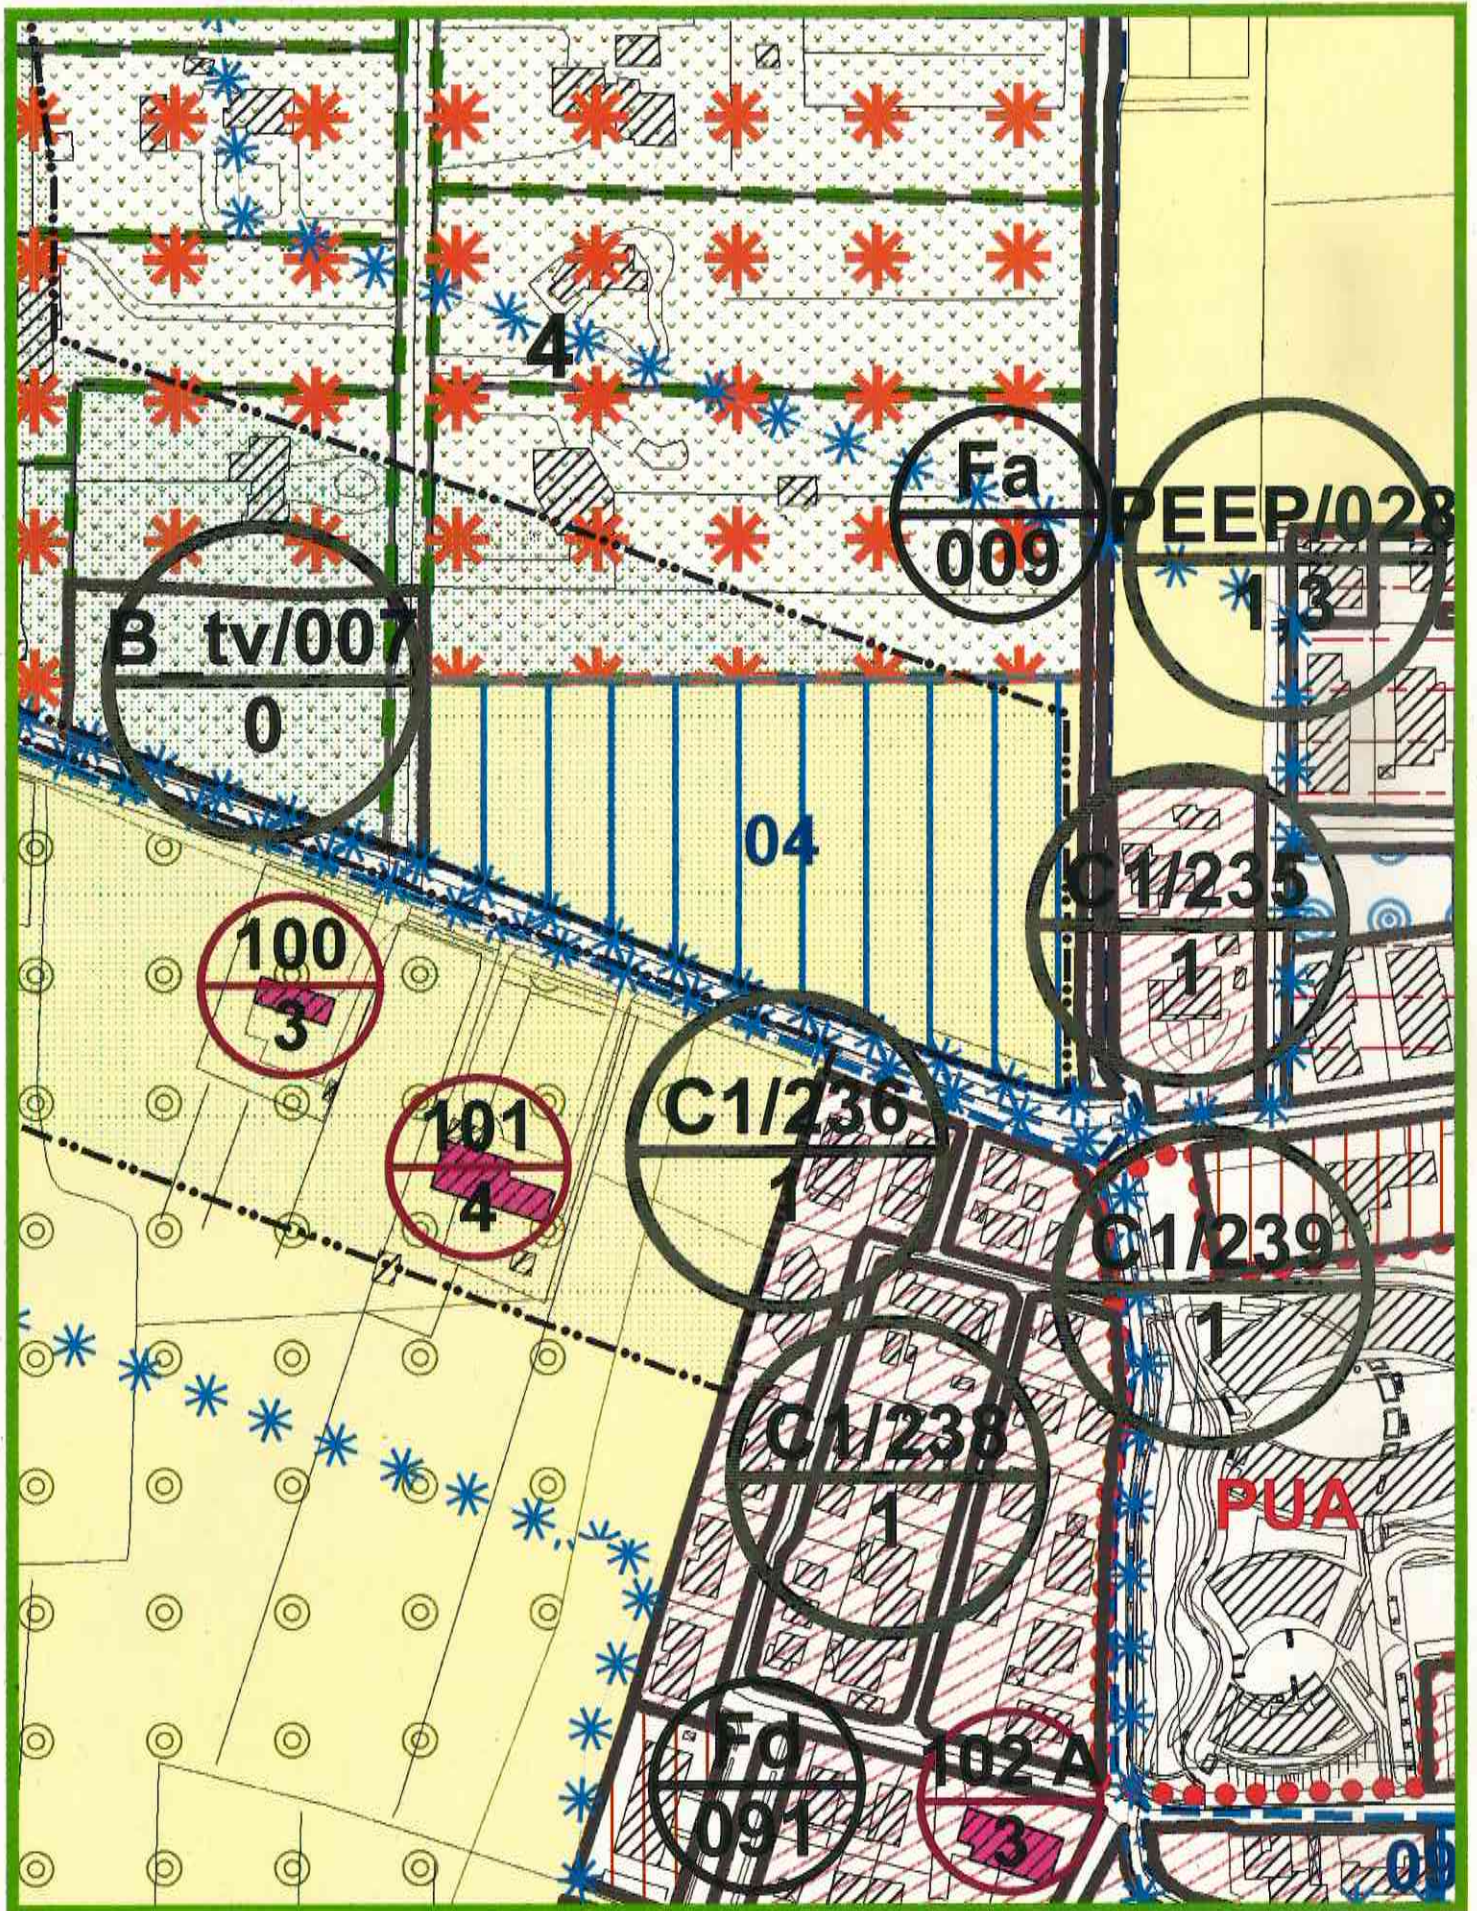

Tav.3

Variante Parziale n°2 al P.I.
Area Accordo Pubblico-Privato n°4

Primo Piano degli Interventi
Zone significative: zonizzazione

VARIANTE