

| Parametri previsti dal piano approvato con DCC n.5 del 16.02.2011 | | | | Parametri realizzati | | | | Parametri progetto | | | | |
|---|--------------------|----------|------------------|----------------------|--------------------|----------|------------------|--------------------|--------------------|-----------------|------------------|---------------|
| Edificio | Superficie Coperta | SLP | Volume (slp x 3) | H max Fabbricati | Superficie Coperta | SLP | Volume (slp x 3) | H. fabbricati | Superficie Coperta | SLP | Volume (slp x 3) | H. fabbricati |
| A1 | 2.200,00 | 4.400,00 | 13.200,00 | 10,00 | 2.200,00 | 4.400,00 | 13.200,00 | 10,00 | 2.200,00 | 4.400,00 | 13.200,00 | 10,00 |
| A2 | 2.200,00 | 4.400,00 | 13.200,00 | 10,00 | 2.200,00 | 4.400,00 | 13.200,00 | 10,00 | 2.200,00 | 4.400,00 | 13.200,00 | 10,00 |
| B1 | 1.300,00 | 2.500,00 | 7.500,00 | 10,00 | - | - | - | - | - | - | - | - |
| B2 | 1.300,00 | 2.500,00 | 7.500,00 | 10,00 | - | - | - | - | - | - | - | - |
| B3 | 1.300,00 | 2.500,00 | 7.500,00 | 10,00 | - | - | - | - | - | - | - | - |
| B4 | 1.300,00 | 2.500,00 | 7.500,00 | 10,00 | 1.300,00 | 2.500,00 | 7.500,00 | 10,00 | 1.300,00 | 2.500,00 | 7.500,00 | 10,00 |
| D | 150,00 | 96,00 | 288,00 | 4,00 | 150,00 | 96,00 | 288,00 | 4,00 | 150,00 | 96,00 | 288,00 | 4,00 |
| E | 1.300,00 | 2.300,00 | 6.900,00 | 10,00 | 1.300,00 | 2.300,00 | 6.900,00 | 10,00 | 1.300,00 | 2.300,00 | 6.900,00 | 10,00 |
| F | 250,00 | 250,00 | 750,00 | 4,00 | - | - | - | - | - | - | - | - |
| G (vincolato) | 215,00 | 430,00 | 1.290,00 | esistente | 215,00 | 430,00 | 1.290,00 | esistente | 215,00 | 430,00 | 1.290,00 | esistente |
| H | 200,00 | 200,00 | 600,00 | 4,00 | 200,00 | 200,00 | 600,00 | 4,00 | 200,00 | 200,00 | 600,00 | 4,00 |
| C | 1.200,00 | 1.500,00 | 4.500,00 | 10,00 | - | - | - | - | - | - | - | - |
| L1 | | | | | | | | | 1.132,00 | 3.396,00 | 10.188,00 | 10,00 |
| L2 | | | | | | | | | 924,00 | 2.772,00 | 8.316,00 | 7,00 |
| L3 | | | | | | | | | 1.002,00 | 3.006,00 | 9.018,00 | 10,00 |
| Totale L | | | | | | | | | 3.058,00 | 9.174,00 | 27.522,00 | |

LEGENDA

- PERIMETRO DI PROPRIETA'
- PERIMETRO PIANO DI LOTTIZZAZIONE
- PERIMETRO MASSIMO EDIFICABILE

- PARCHEGGI PUBBLICI
- STRADE
- VERDE PUBBLICO

- VIGNA ESISTENTE
- INVASO
- 110 FABBRICATO ESISTENTE VINCOLATO OGGETTO DI INTERVENTO
- FABBRICATI REALIZZATI
- FABBRICATI DI PROGETTO
- PARCO

Comune di Preganziol
Provincia di Treviso

Frazione Borgoverde

Proprietà:
RBRE S.r.l.
Via B. Slongo
31073 Mestre (VE)

Progettisti:
E Plus Studio
Viale Venezia, 2/B
27100 Pavia

Paolo Bacci
Massimiliano Koch
Stefano Pagni
Diego Toriani
Ingegneri - Architetti

Tel. 0382.572825 - Fax. 0382.479091
www.e-plus.it

Oggetto:
Variante al Piano di Lottizzazione "Area Nord di Borgoverde"
Ambito di intervento unitario di PRG 10.2

PLANIVOLUMETRICO E SISTEMAZIONE DEGLI AMBITI A VERDE

Titolo Elaborato:
Stato di Progetto
Planimetria generale


Tavola n.
04

Scala:
1:1.000

Data:
Ottobre 2015

Revisori:

Il disegno e tutte le informazioni che vi sono contenute, sono di esclusiva proprietà esclusiva di E-plus Studio e non possono essere copiate, riprodotti, né pubblicati senza autorizzazione scritta.

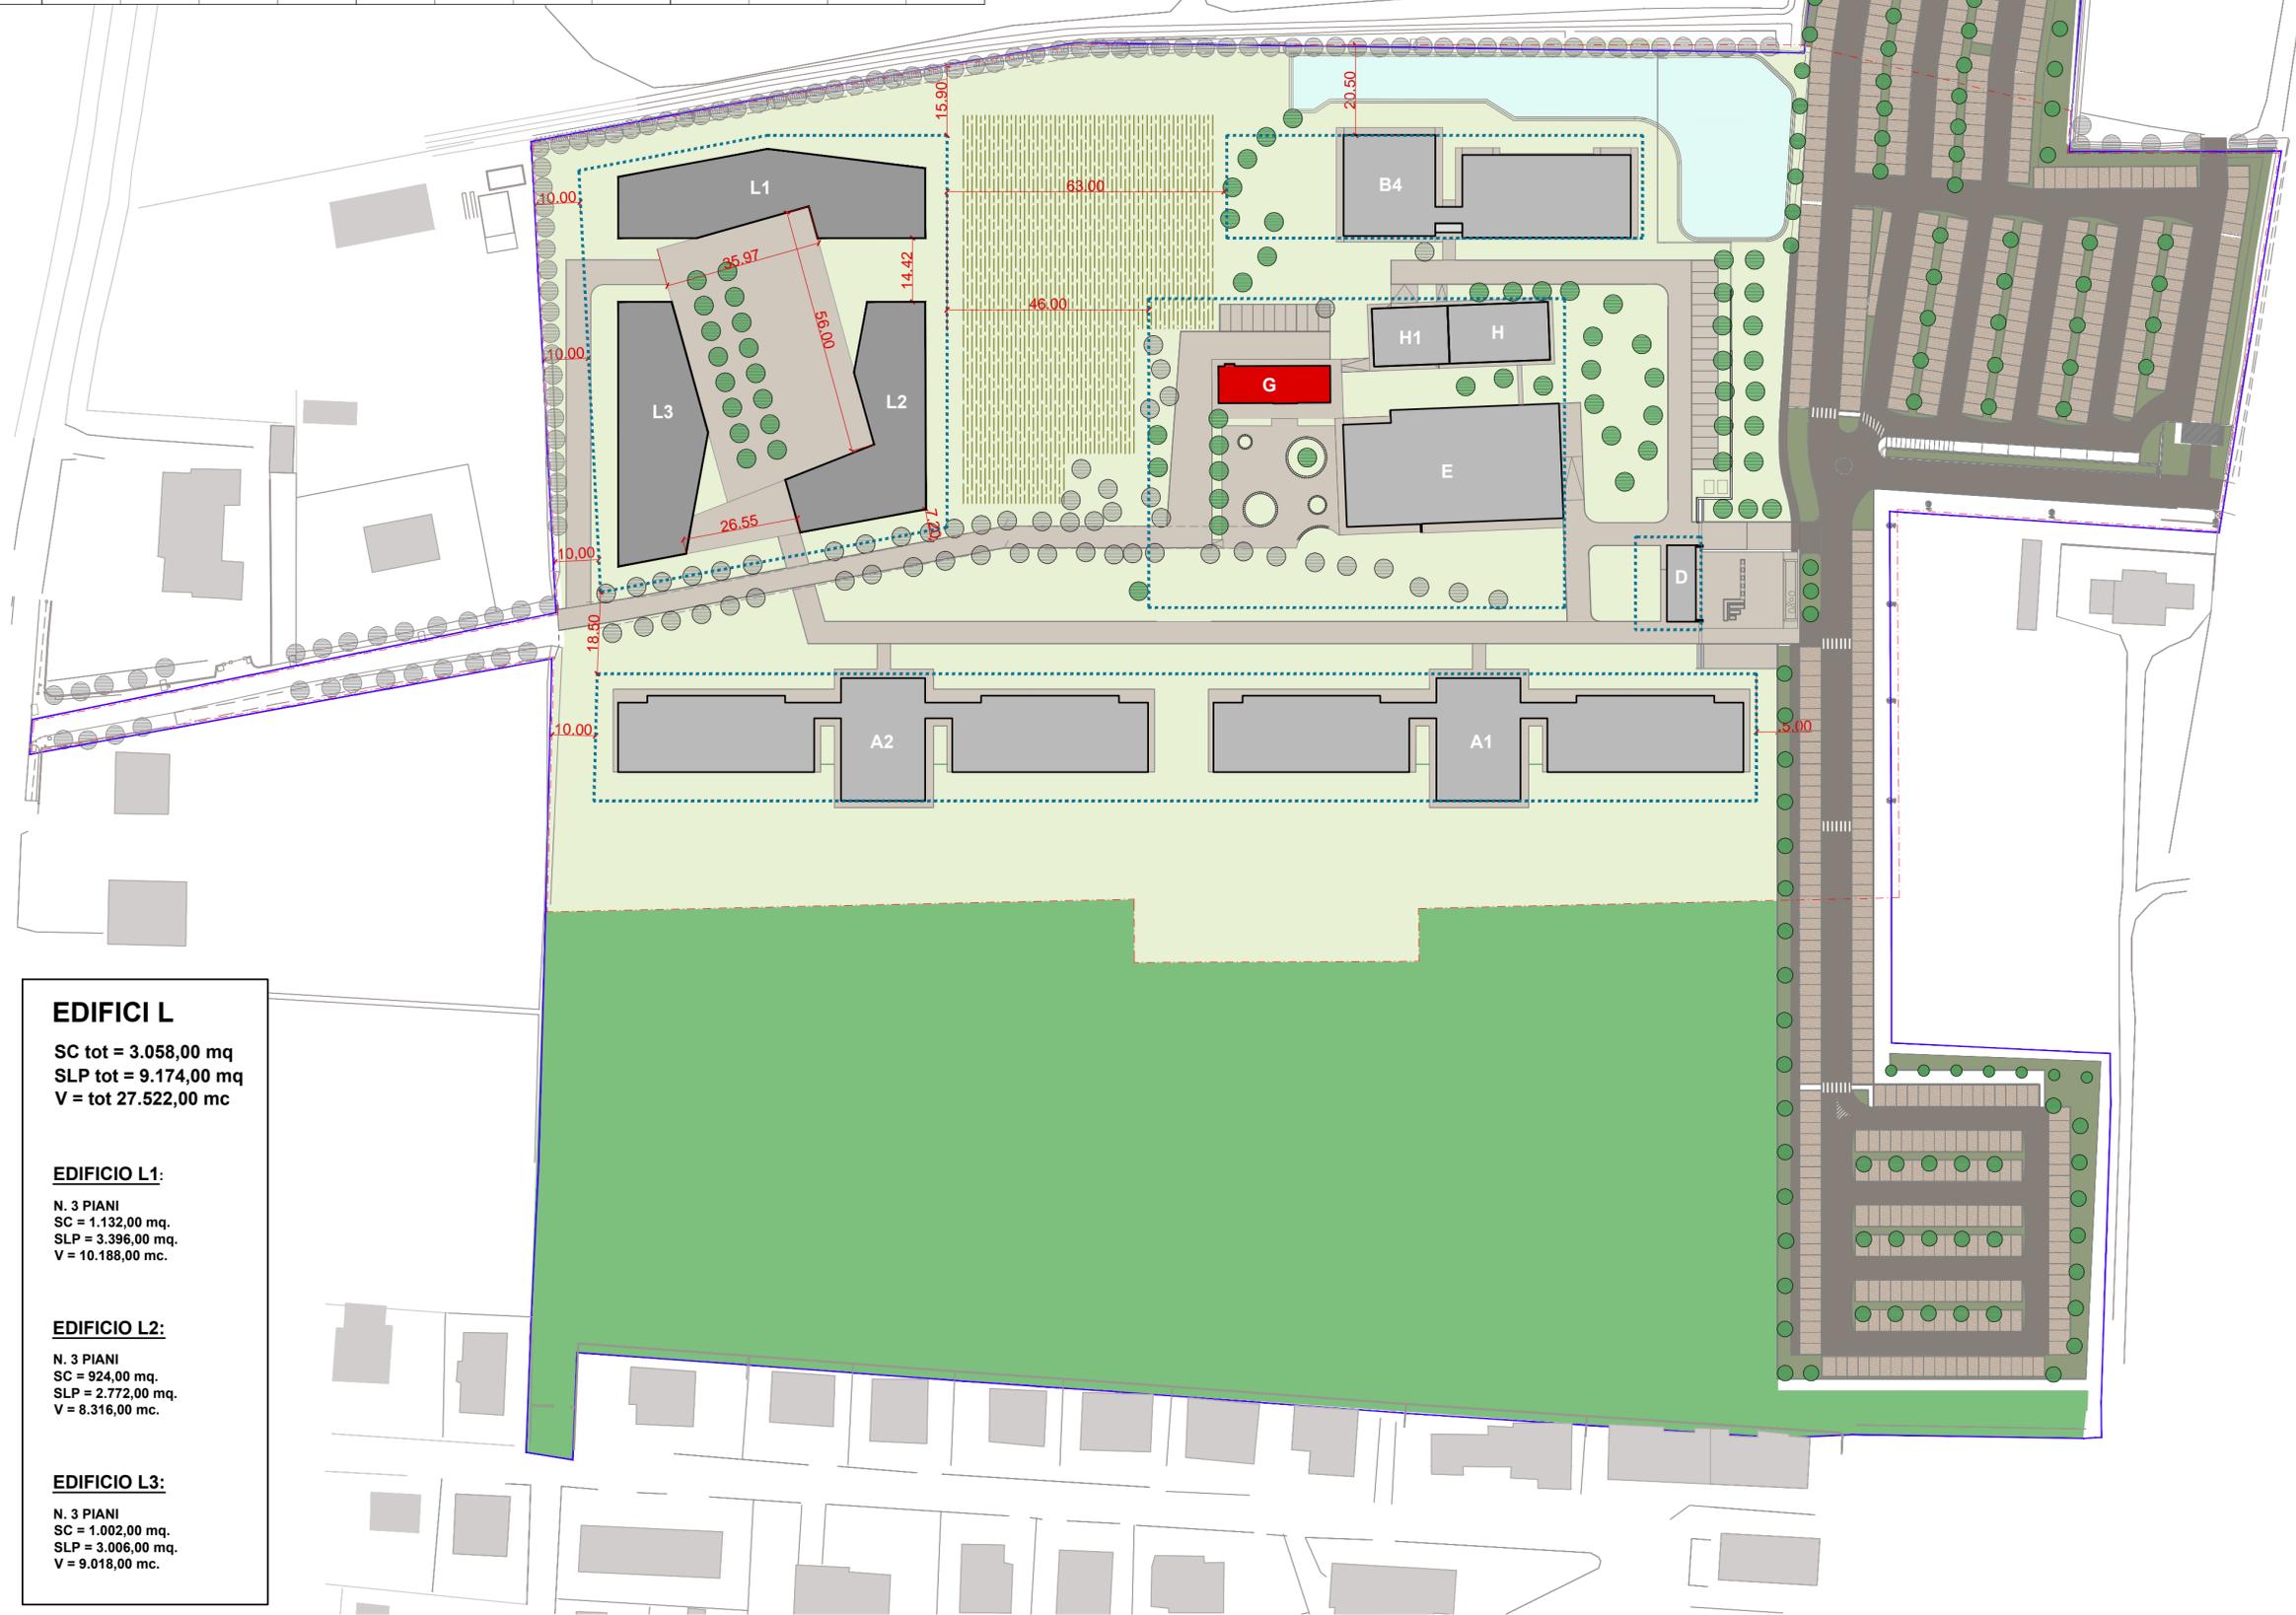

EDIFICI L
SC tot = 3.058,00 mq
SLP tot = 9.174,00 mq
V = tot 27.522,00 mc

EDIFICIO L1:
N. 3 PIANI
SC = 1.132,00 mq.
SLP = 3.396,00 mq.
V = 10.188,00 mc.

EDIFICIO L2:
N. 3 PIANI
SC = 924,00 mq.
SLP = 2.772,00 mq.
V = 8.316,00 mc.

EDIFICIO L3:
N. 3 PIANI
SC = 1.002,00 mq.
SLP = 3.006,00 mq.
V = 9.018,00 mc.