



ENTE NAZIONALE PER L'AVIAZIONE CIVILE

AEROPORTO "ANTONIO CANOVA"
DI TREVISO S. ANGELO
(LIPH)

MAPPE DI VINCOLO - **FASE 2**
LIMITAZIONI RELATIVE AGLI OSTACOLI ED AI
PERICOLI PER LA NAVIGAZIONE AEREA
(D.Lgs 151 del 15 marzo 2006 -
art.707 commi 1.2.3.4 del Codice della Navigazione)

codice tavola PC92	TITOLO TAVOLA Planimetria Catastale foglio H022_0021 con superficie di inviluppo (Provincia di Treviso - Comune di Preganziol)
scala 1:2.000	

PROGETTISTA:
TECNO ENGINEERING 2C s.r.l.
Società di Ingegneria - TEC2
Via del Praticello, 131 - 00165 Roma
Tel. 06/4542458 Fax 06/4542461
e-mail: te2c@te2c.com - www.te2c.com

Elaborato:
Ing. Dipl. Danilo Luciani
Verificato:
Arch. Nicolino Antenucci
Approvato:
Ing. Carlo Criscuolo

COMMITTENTE:
Aeroporto di Treviso spa
Via Nalae, n° 6/18
31100 TREVISO
Tel 0422/315111 Fax 0422/315129

PH progettazione:
Ing. Virginio Stramazzo
Resp. procedimento:
Ing. Virginio Stramazzo

APPROVAZIONE ENAC

LEGENDA

CONFINI COMUNALI
CONFINI PROVINCIALI


AEROPORTO "ANTONIO CANOVA" DI TREVISO S. ANGELO (LIPH)

CODICE ICAO "40" STRUMENTALE DI PRECISIONE
Punto di riferimento di Aerodromo (A.R.P.):
45° 39' 03" Nord; 12° 11' 52" Est (WGS84)
Quota di aerodromo = m 17,98 m. s.l.m.
Quota soglia THR 07 = m 17,47 m. s.l.m.
Quota soglia THR 25 = m 16,10 m. s.l.m.
Quota fine pista RWY 07 = m 15,91 m. s.l.m.
Quota fine pista RWY 25 = m 17,30 m. s.l.m.


	PISTA	TORA	TODA	ASDA	LDA	SWY	CWY
RWY 07	2.420	2.480	2.420	2.342	NIL	60	
RWY 25	2.420	2.496	2.420	2.302	NIL	76	

TIPOLOGIA DI OPERAZIONI
RWY 07 AVVICINAMENTI STRUMENTALI DI PRECISIONE
RWY 25 AVVICINAMENTI A VISTA


DATA ELABORAZIONE: NOVEMBRE 2015

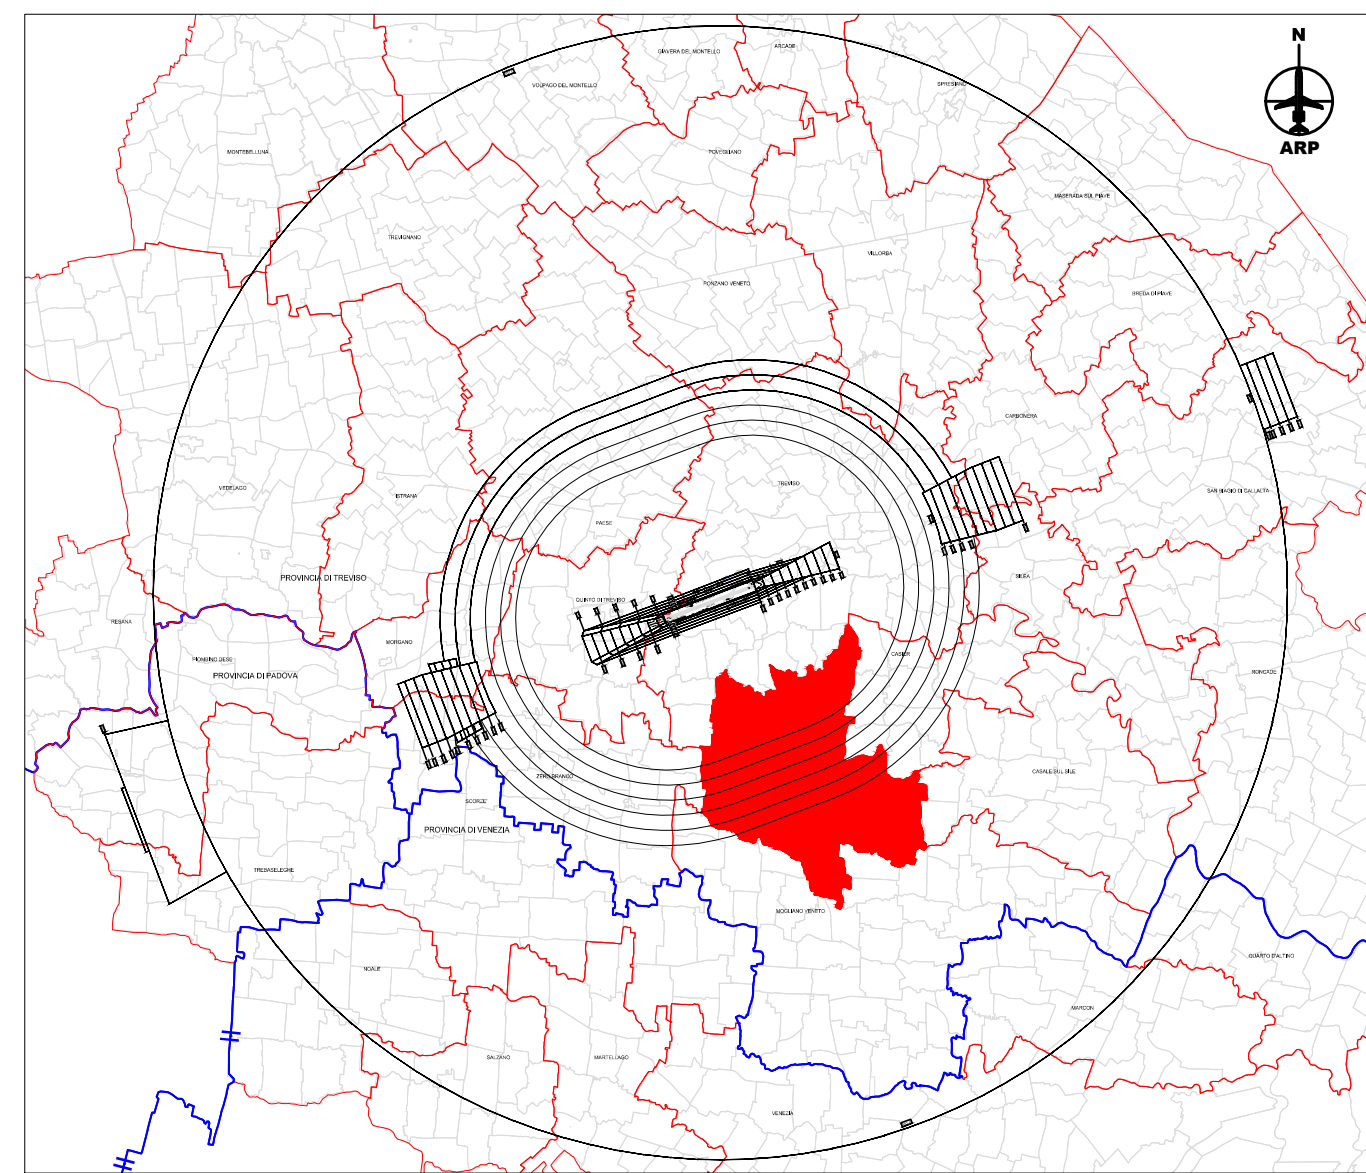

PROVINCIA DI TREVISO - COMUNE DI PREGANZIOL

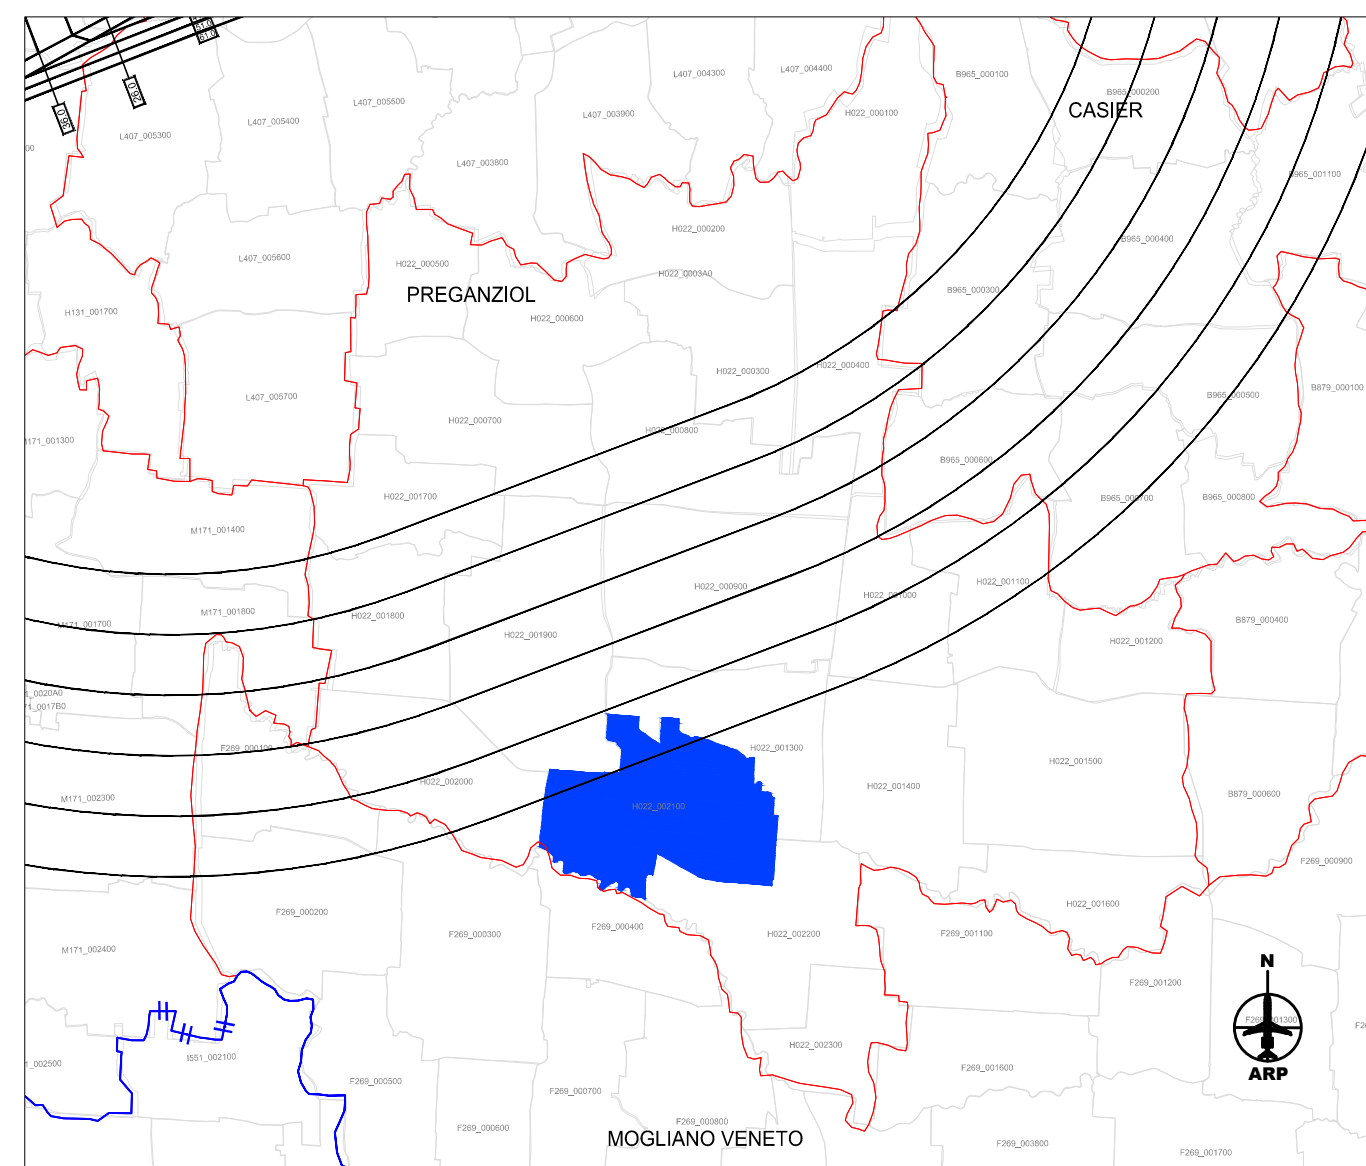

COMUNE DI PREGANZIOL - FOGLIO 21

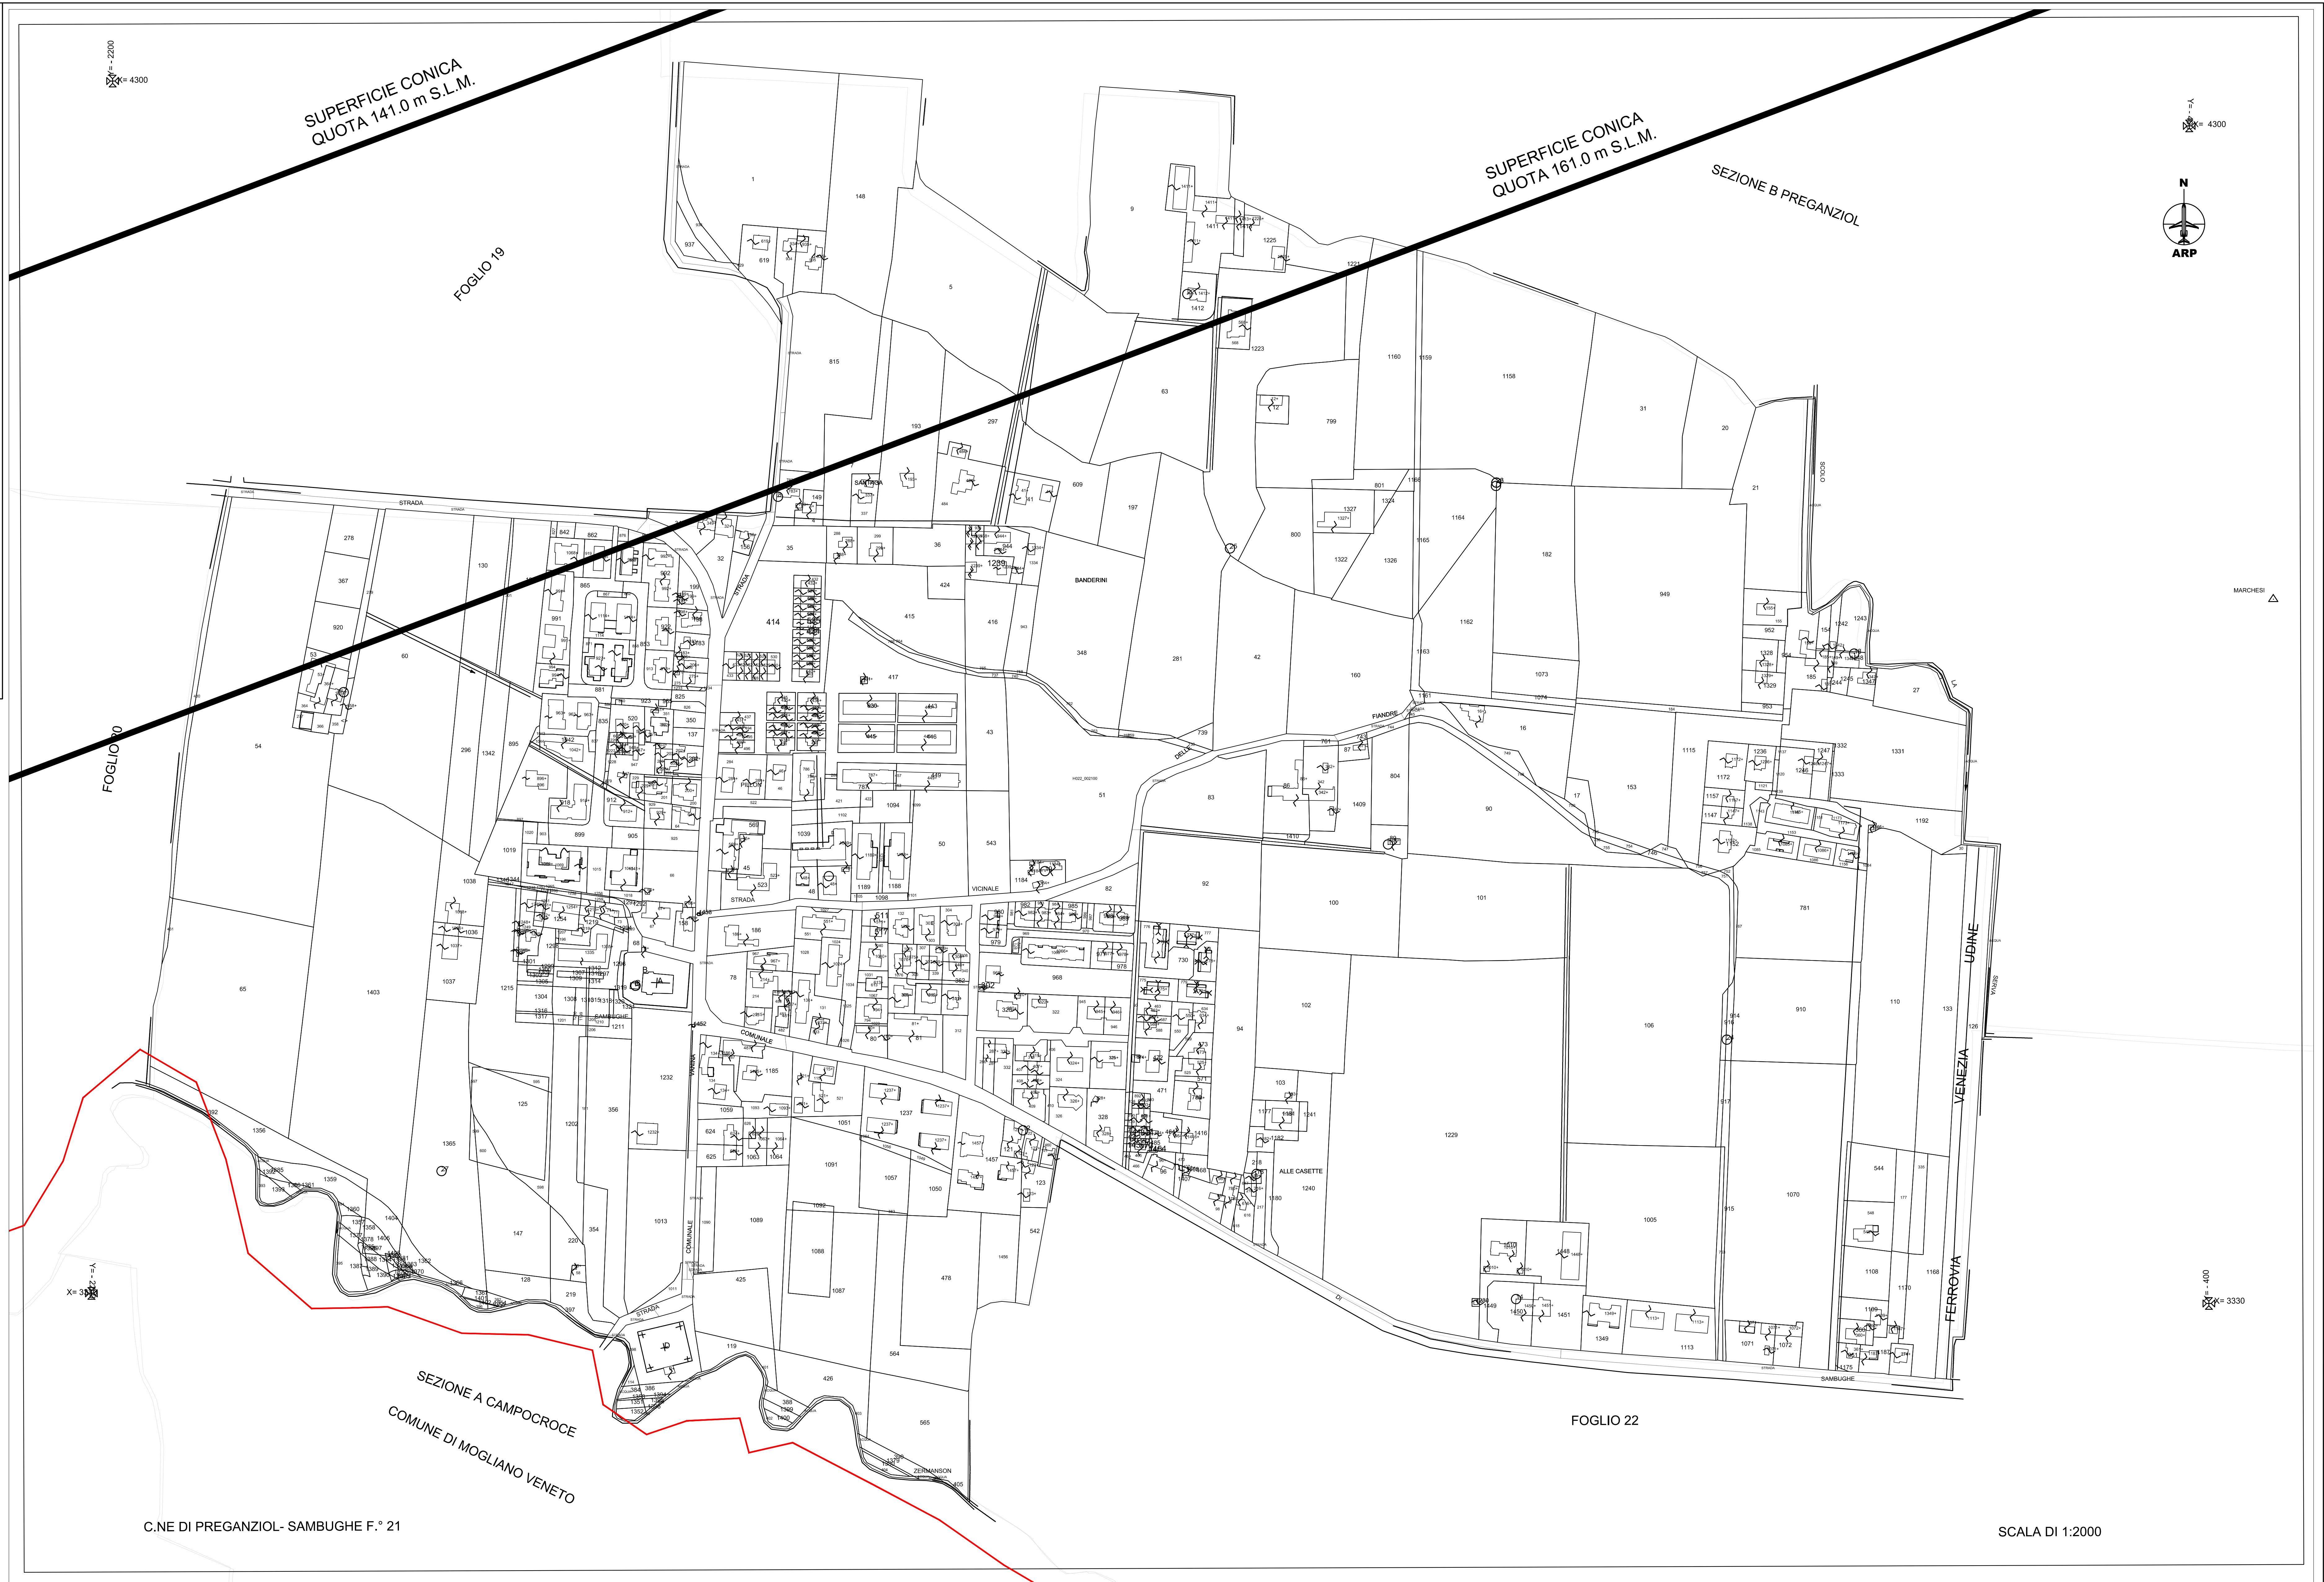

C.NE DI PREGANZIOL- SAMBUGHE F.° 21

FOGLIO 22

SCALA DI 1:2000